


El contratista no deberá medir a escala sobre este plano.

Revisión

Fecha

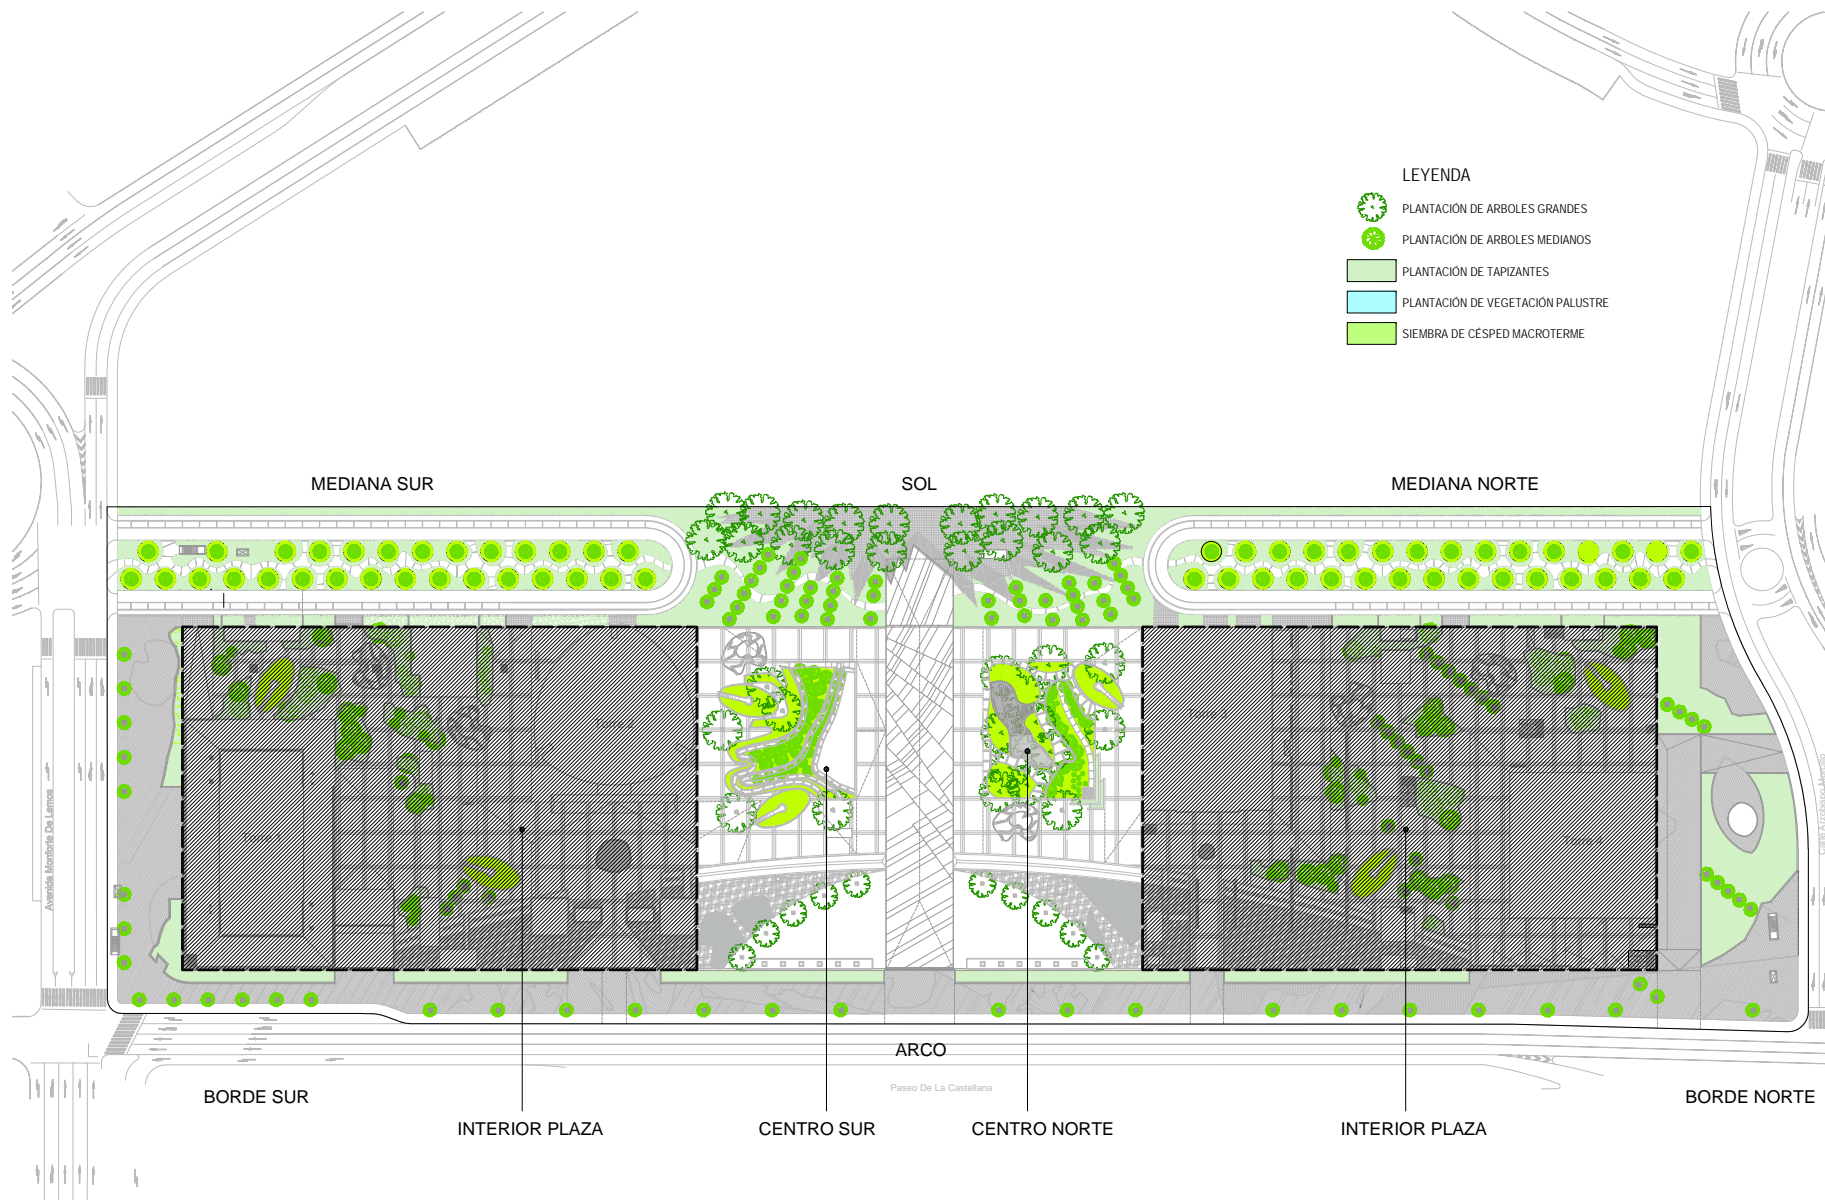

ARQUITECTOS

BroadwayMalyan
Arquitectos & Paisajistas

Julian Camarillo, 42
28.037 Madrid, España
T: 0034 91 375 0549
F: 0034 91 327 0074
E: Madrid@BroadwayMalyan.com



Cliente

EUC. Entidad Urbanística
Colaboradora para el
desarrollo de la unidad
de ejecución A.P.R.08.04
"CIUDAD DEPORTIVA"

Proyecto

**URBANIZACION INTERIOR DE LA
A.P.R.08.04 "CIUDAD DEPORTIVA"**

Descripción

**JARDINERIA
PLANTA GENERAL**

Fase

Proyecto de Urbanización

Escala	Dibujado por	Fecha
1/750		Julio 2006

Número del trabajo	Plano número	Revisión
24246	Ljar16-001	

El Arquitecto	La Propiedad
D. Jorge Porceda Dawson	EUC.

rf cat. COAM. 61761

Tamaño original 100 mm Copyright Broadway Malyan Limited